
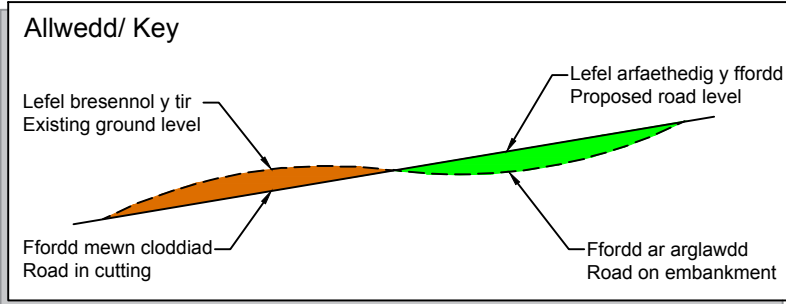


Allwedd/ Key

	Darpariaeth NMU Newydd New NMU Provision
	Pwll Gwanhau Attenuation Pond
	Ffordd Newydd New Road
	Ffordd mewn cloddiaid Road in cutting
	Ffordd ar arglawdd Road on embankment
	Nodweddion Cynnal Retaining Features
	Llain Ganol ac Ynysoedd Central Reserve and Islands

Cynllun 1 y Prosiect / Scheme Plan 1
Graddfa/ Scale: 1:10,000

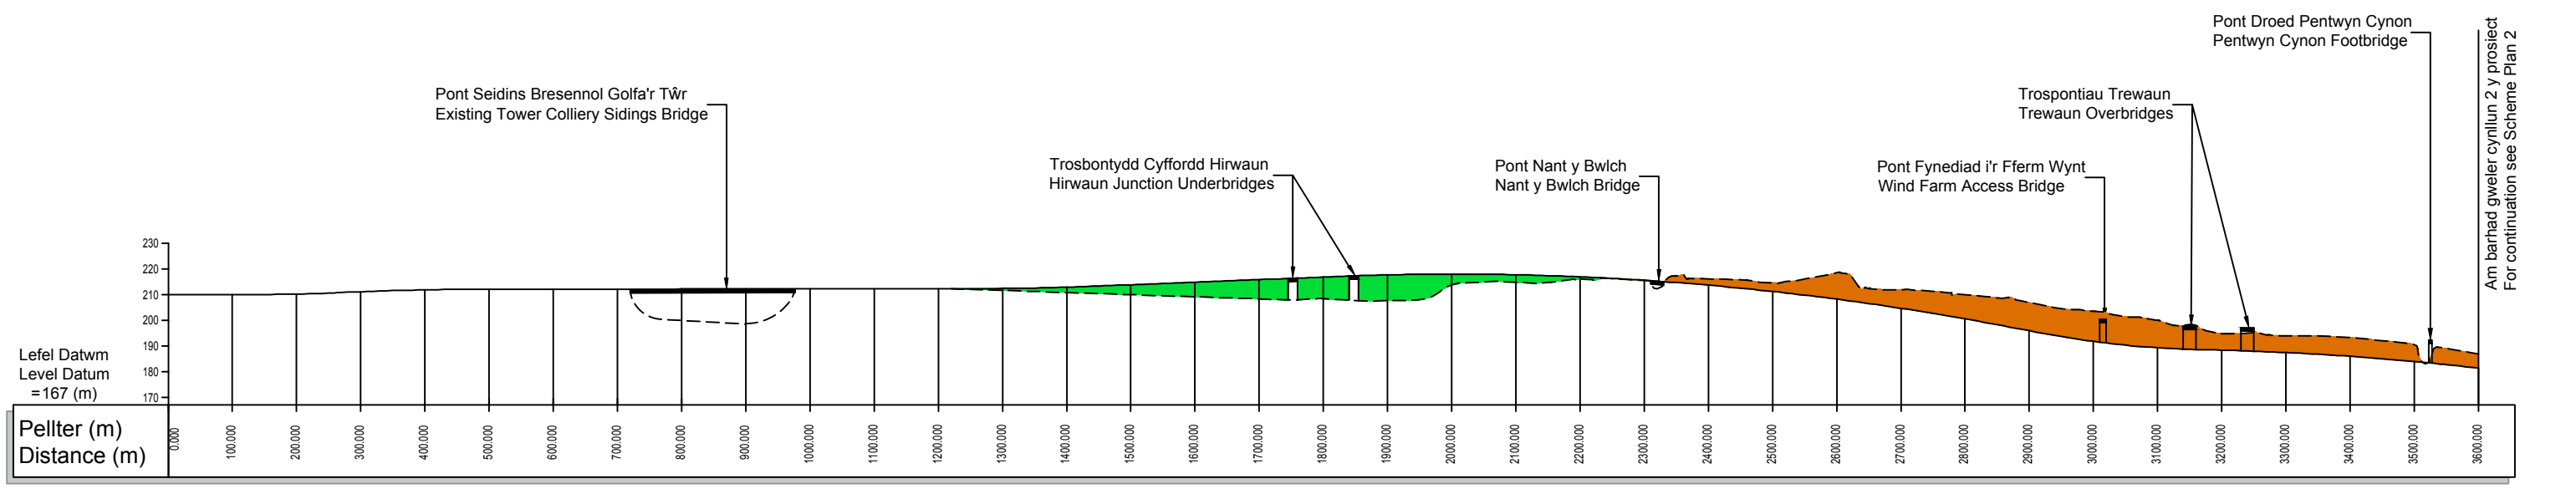

Toriad hydredol yn dilyn llinell ganol y cynllun arfaethedig
Longitudinal section following the centreline of the proposed scheme
Graddfa Lorweddol/ Horizontal Scale - 1:10000
Graddfa Fertigol/ Vertical Scale - 1: 2500

